

Aménagement du carrefour Cap'Horniers/Kervarin à Kercabellec Ville de Mesquer

CL1 - Carnet de plans, coupes, détails, références

Phase DCE

31/07/2026 - Indice A



Maîtrise d'ouvrage
Ville de Mesquer

Maîtrise d'œuvre
Le Vôte Paysage Urbanisme
TUGEC Ingénierie

Plans 3

Périmètre 3

Plan de masse [Projet]..... 4

Plan de masse [Recoupement]..... 5

Coupes 6

Coupes CP1 - CP2..... 6

Coupes CP3 - CP4.....7

Coupes CP5 - CP6 8

Coupes CP7..... 9

Références 10

Revêtements de sol.....10

Détails 11

DT01 / Pavage 11

DT02 / Potelets12

DT03 / Clôture13

DT04 / Support de grimpantes14

DT05 / Bancs.....15

DT06 / Boite aux lettres.....16


Palette végétale..... 17

Arbres.....17

Arbustes / Grimpantes / Vivaces.....18

Prairie19

Visuels 20

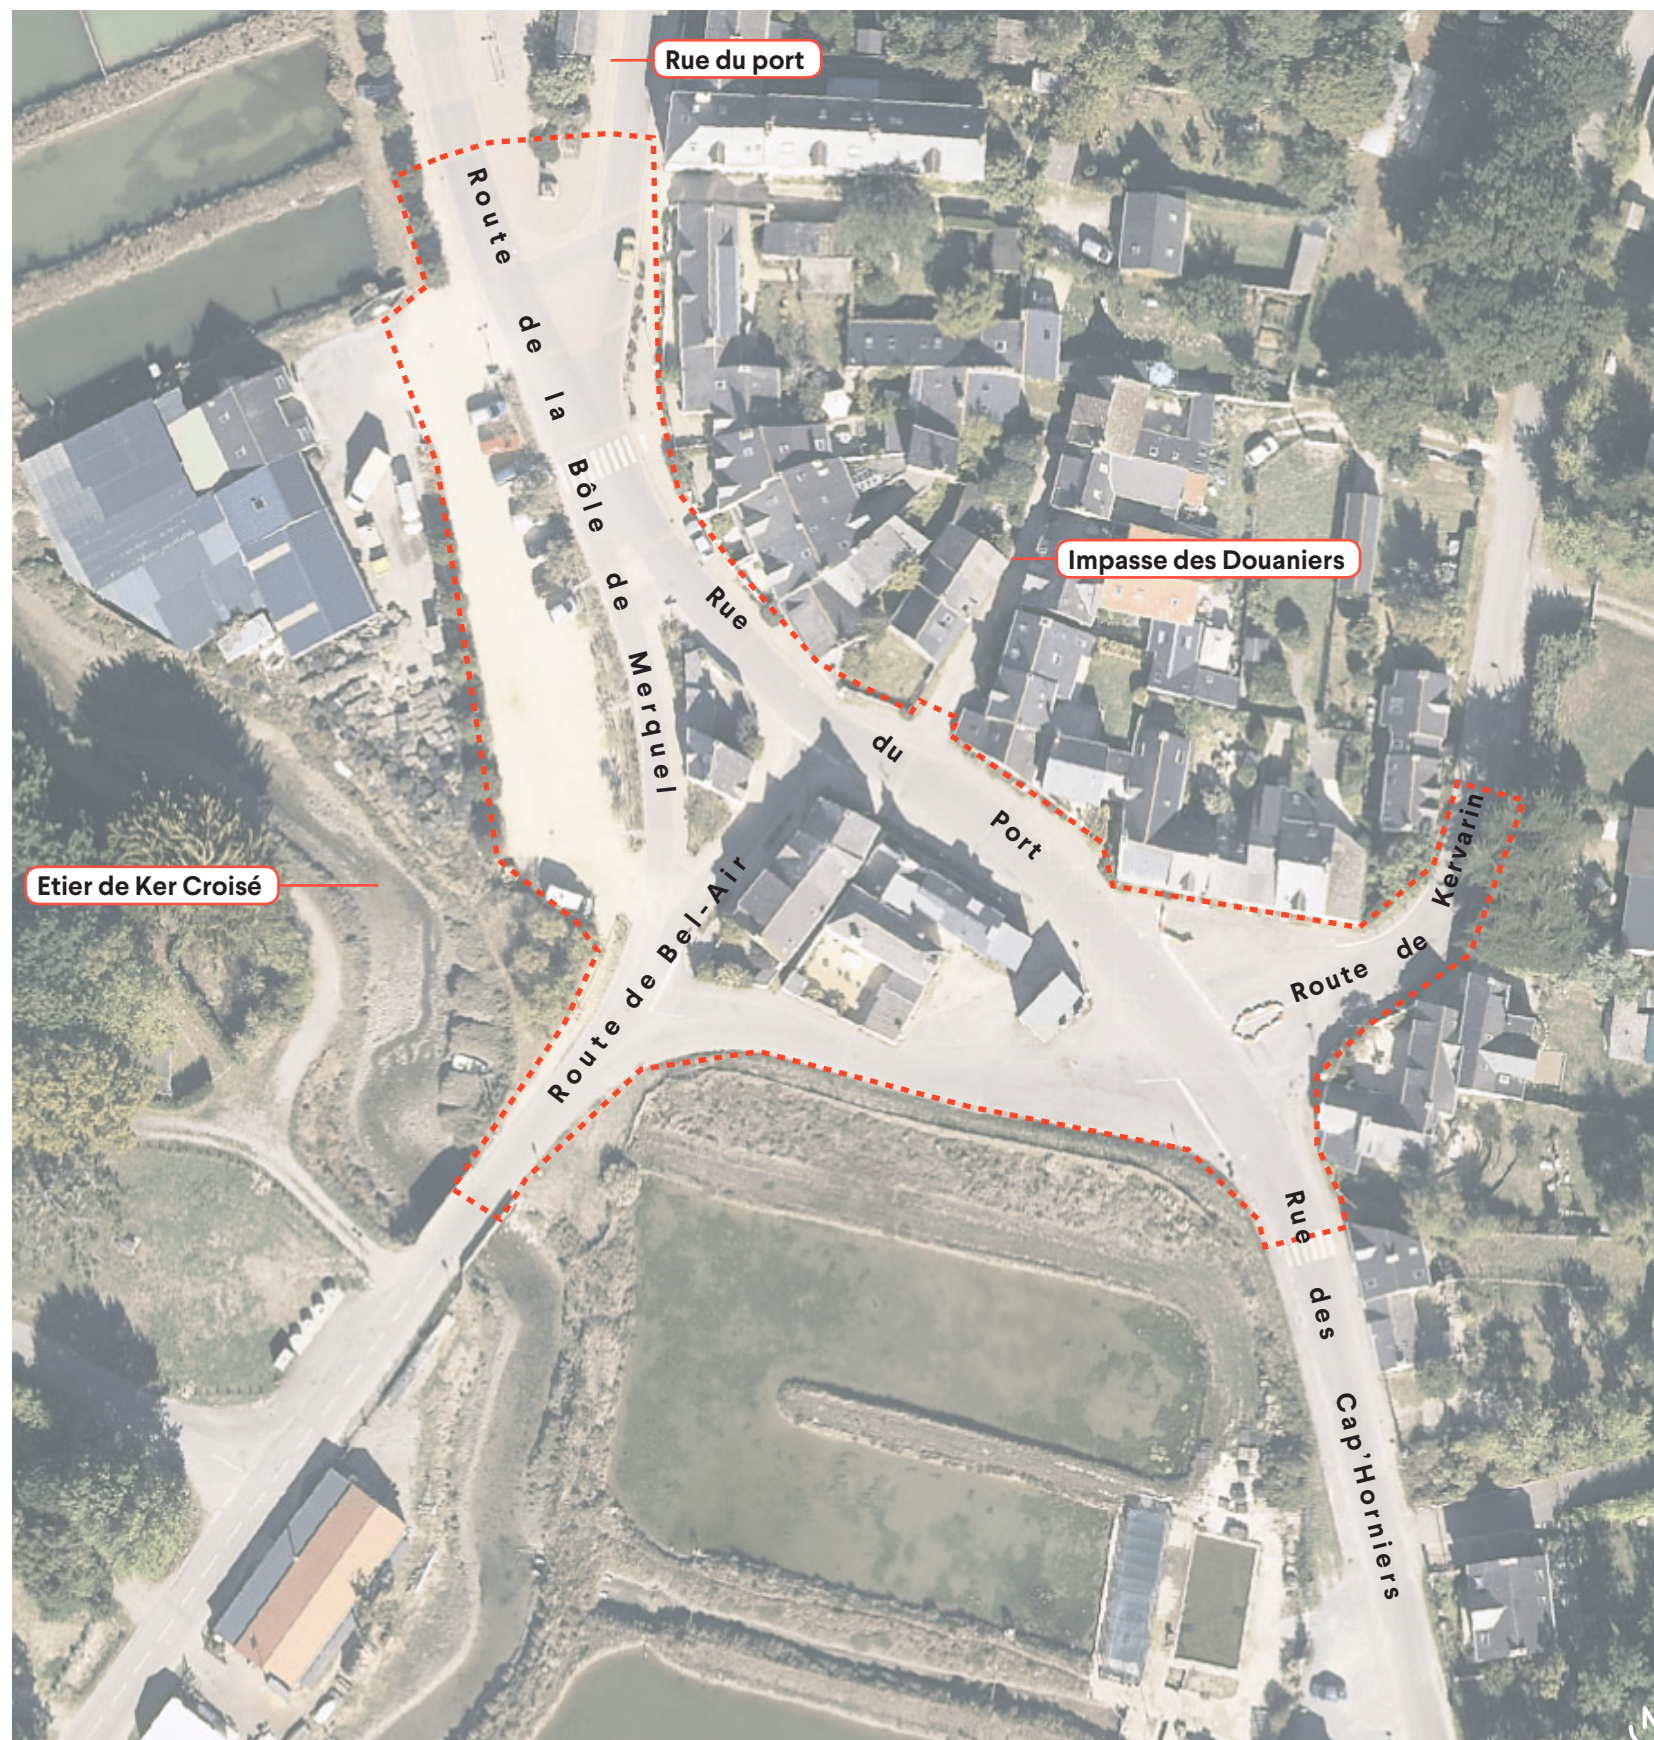

- Ouest de la Rue des Cap'Horniers
- Est de la Rue du Port
- Est de la Rue de la Bole de Merquel
- Route de Bel Air
- Sud de la Route de Kervarin



AMÉNAGEMENT DU CARREFOUR CAP'HORNIERS/KERVARIN À KERCABELLEC

Maîtrise d'ouvrage : Commune de Mesquer

Maîtrise d'oeuvre : Le Vôte Paysage Urbanisme / Tugec Ingénierie

Titre : SCENARIO [PLAN DE MASSE PROJET]

Format : A3 Paysage

Phase : DCE

Emetteur : LV

Echelle : 1/500e

Pièce : PL2-A3

Date : 31/07/2026

Indice : A



AMÉNAGEMENT DU CARREFOUR CAP'HORNIERS/KERVARIN À KERCABELLEC


Maîtrise d'ouvrage : Commune de Mesquer
Maîtrise d'oeuvre : Le Vôte Paysage Urbanisme / Tugec Ingénierie

Titre : SCENARIO [PLAN DE MASSE RECOUPEMENT]

Format : A3 Paysage Phase : DCE
Emetteur : LV Echelle : 1/500e

Pièce : PL3-A3

Date : 31/07/2026
Indice : A

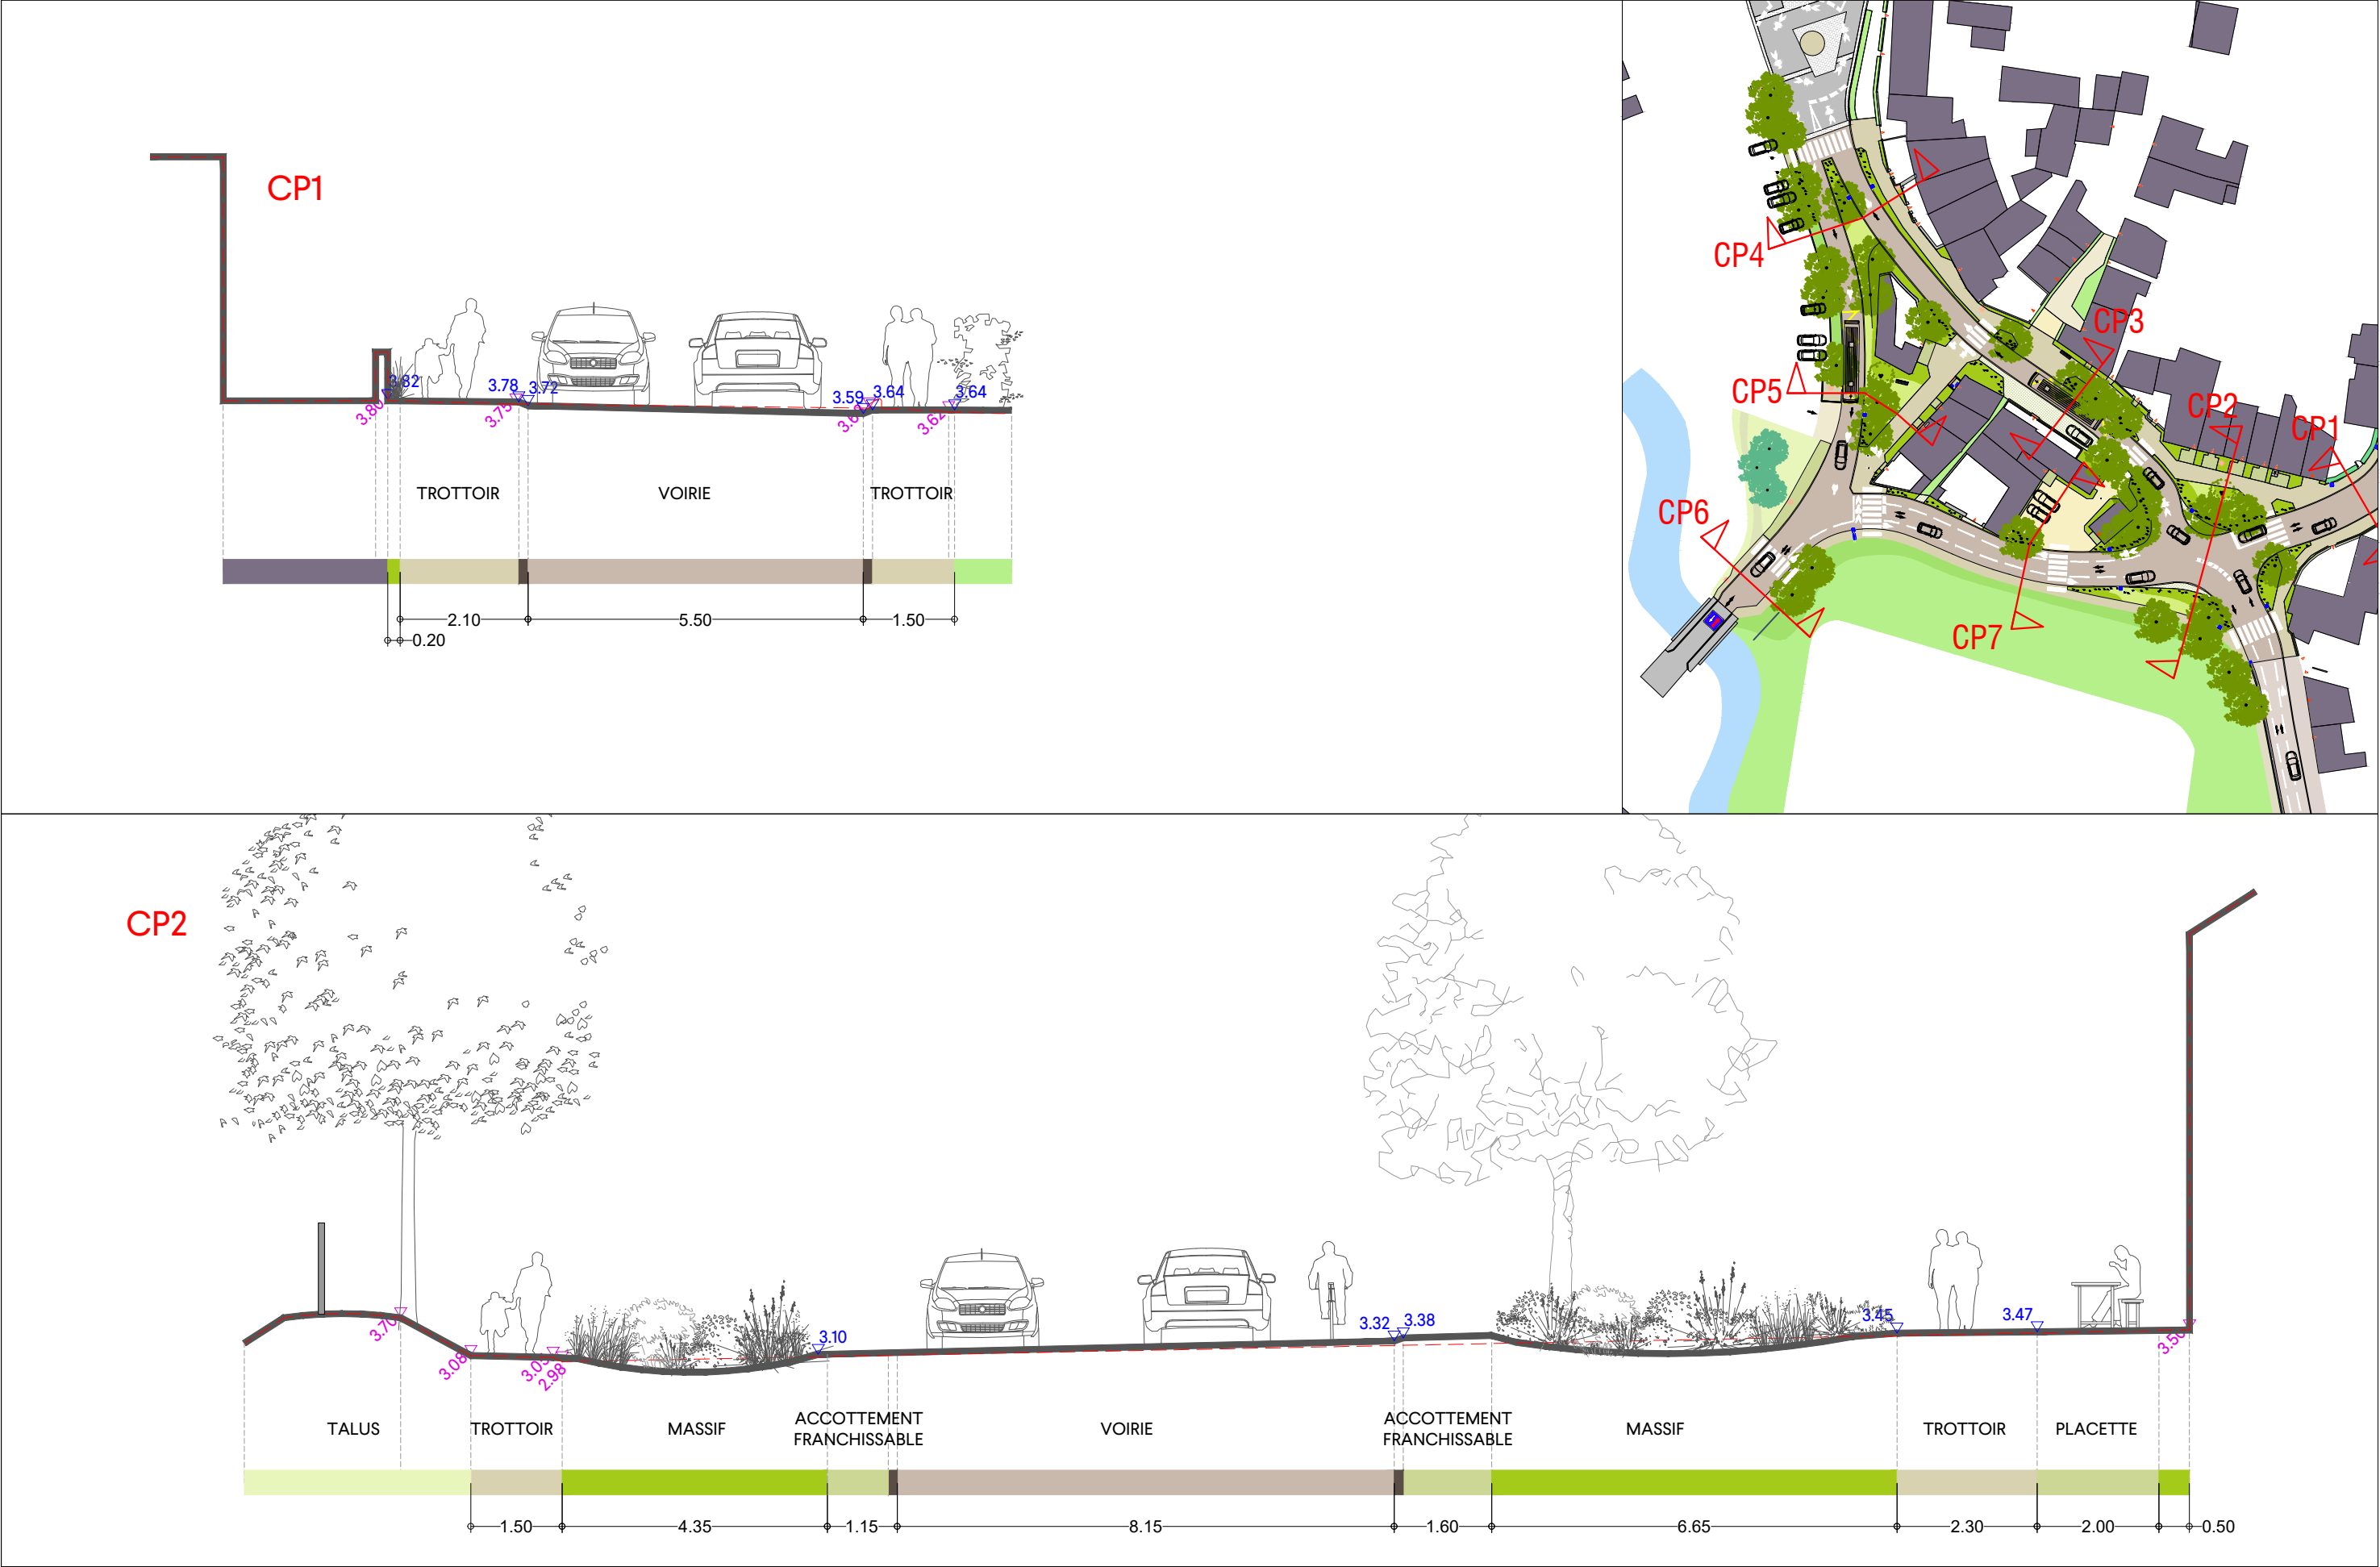

AMÉNAGEMENT DU CARREFOUR CAP'HORNIERS/KERVARIN À KERCABELLEC


Maîtrise d'ouvrage : Commune de Mesquer
Maîtrise d'oeuvre : Le Vôte Paysage Urbanisme / Tugec Ingénierie

Titre : COUPE CP1-CP2

Phase : DCE
Echelle : 1/100e
Format : A3 Paysage
Emetteur : LV

Pièce : CP1-CP2

Date : 31/07/2026
Indice : A

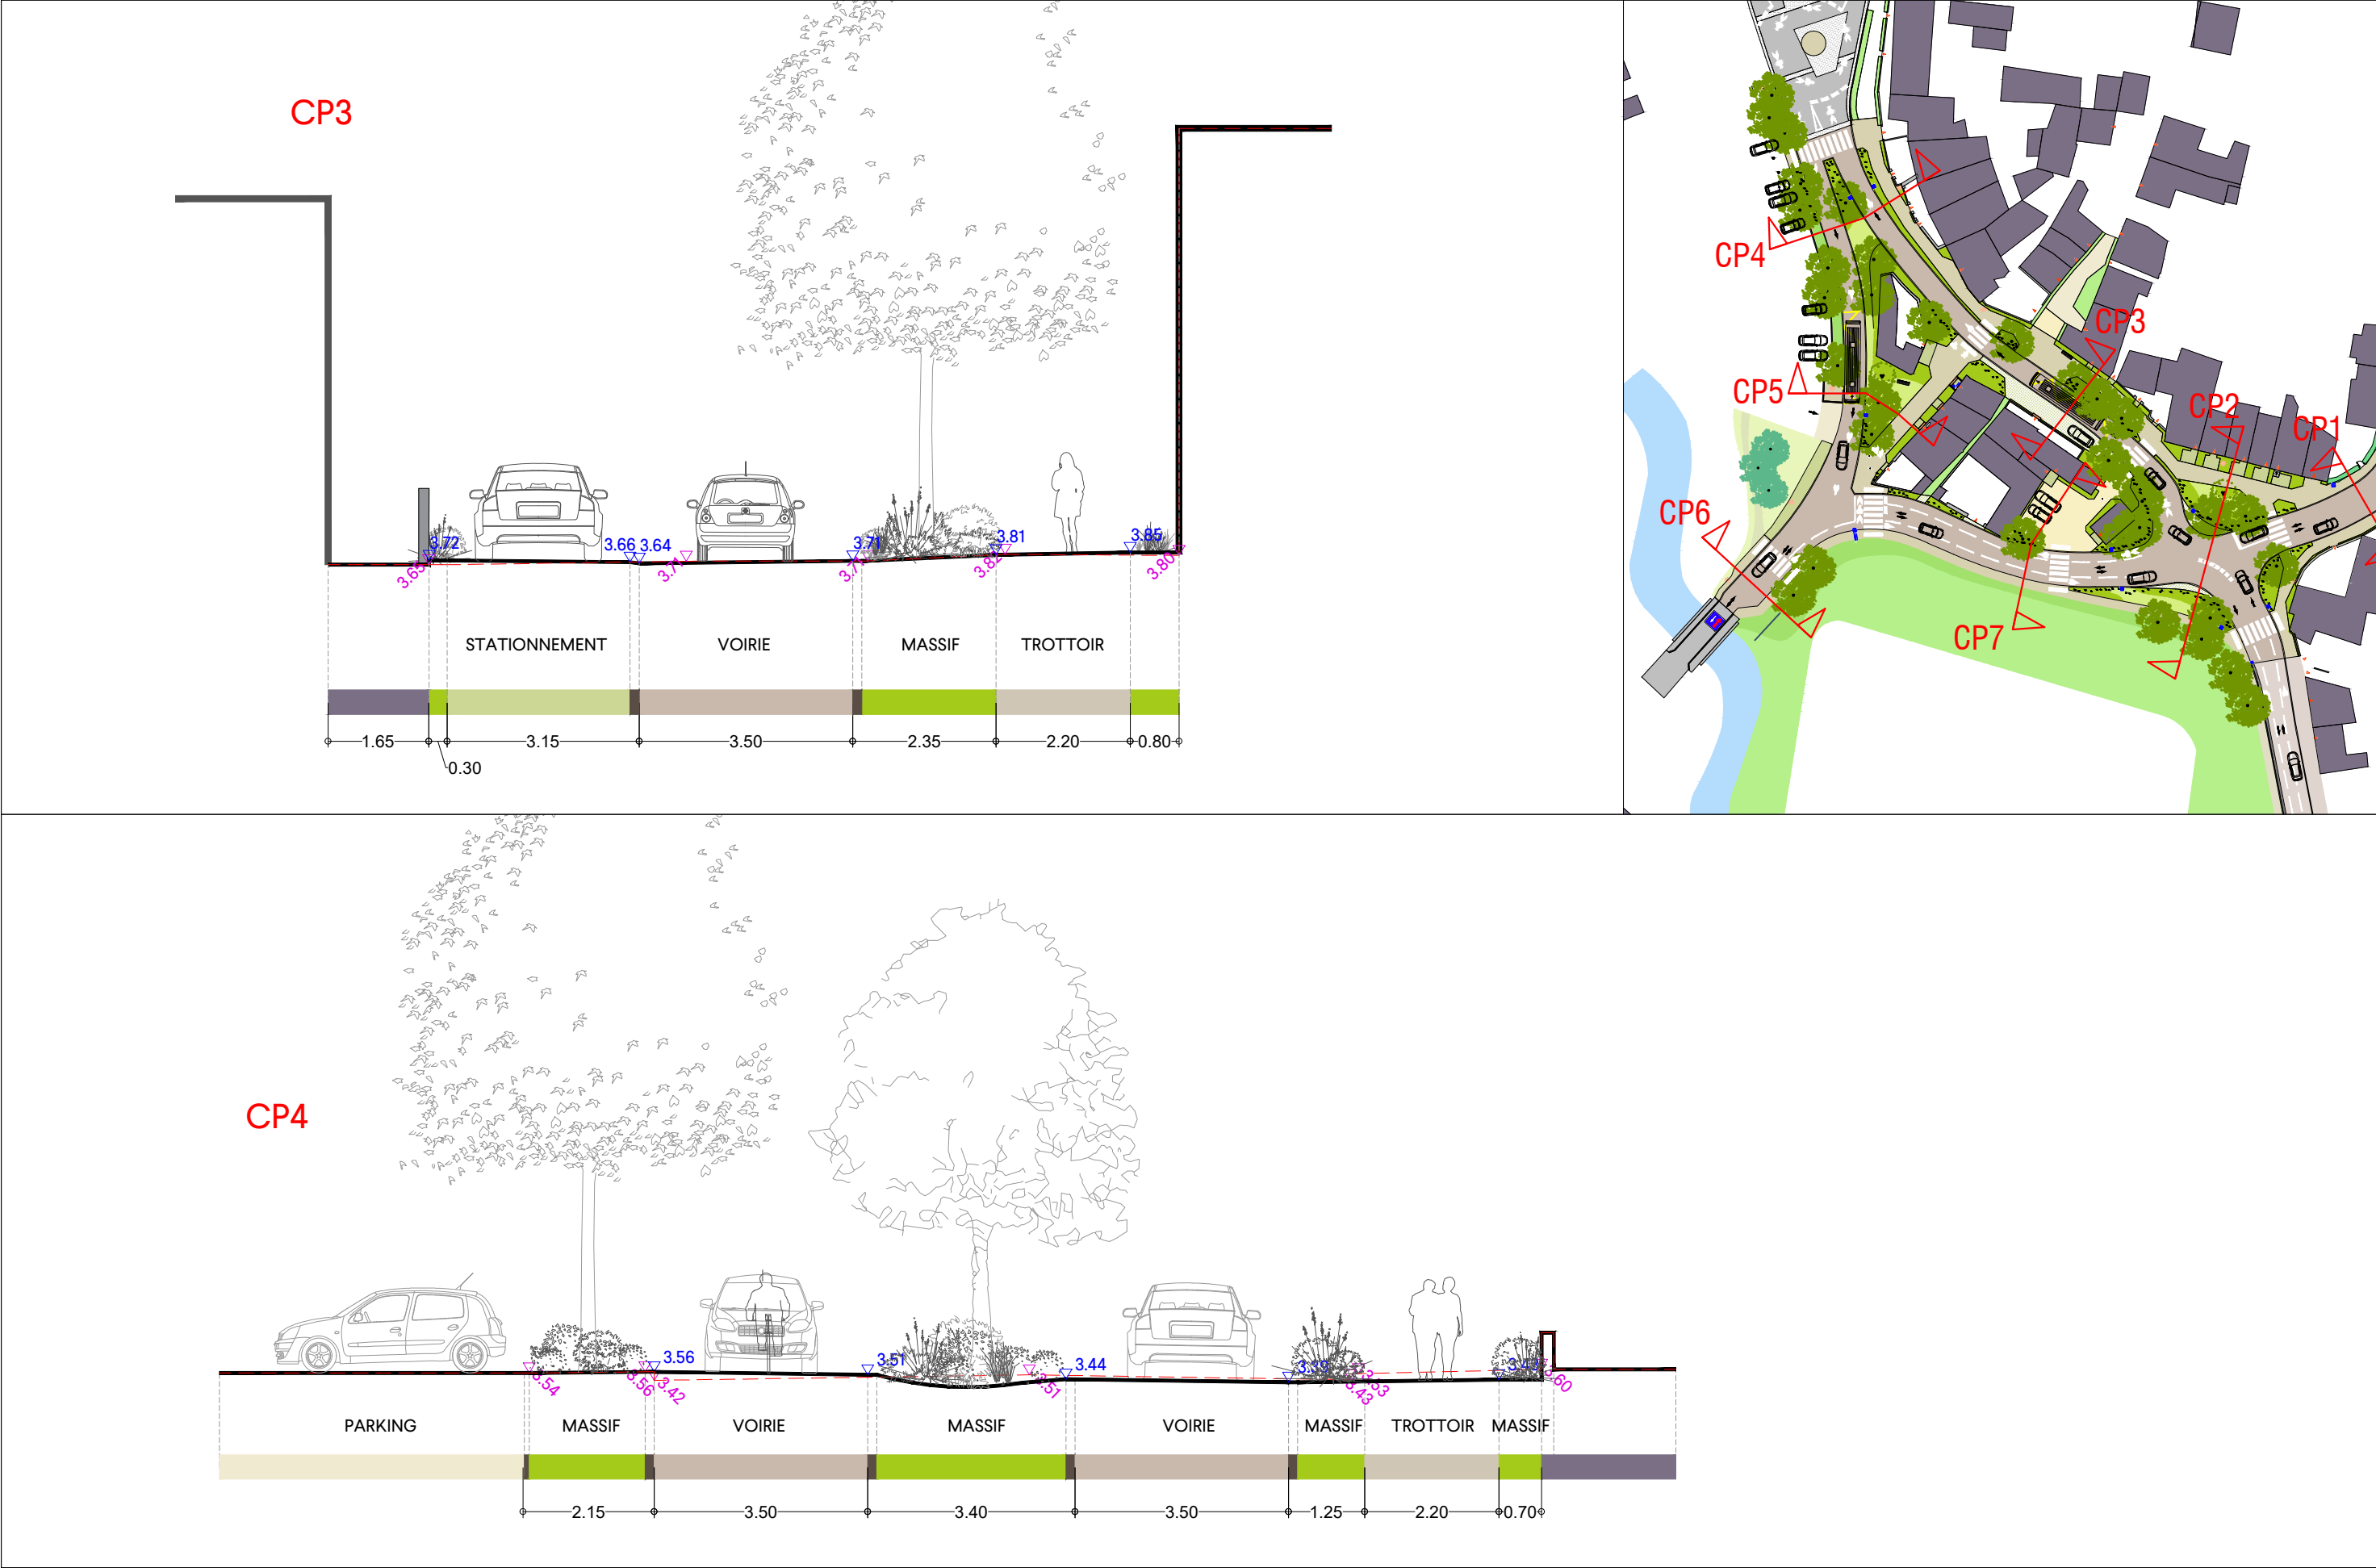

AMÉNAGEMENT DU CARREFOUR CAP'HORNIERS/KERVARIN À KERCABELLEC

Maîtrise d'ouvrage : Commune de Mesquer
Maîtrise d'oeuvre : Le Vôte Paysage Urbanisme / Tugec Ingénierie



Titre : COUPE CP3-CP4

Phase : DCE
Echelle : 1/100e
Format : A3 Paysage
Emetteur : LV


Pièce : CP3-CP4


Date : 31/07/2026
Indice : A

CP5

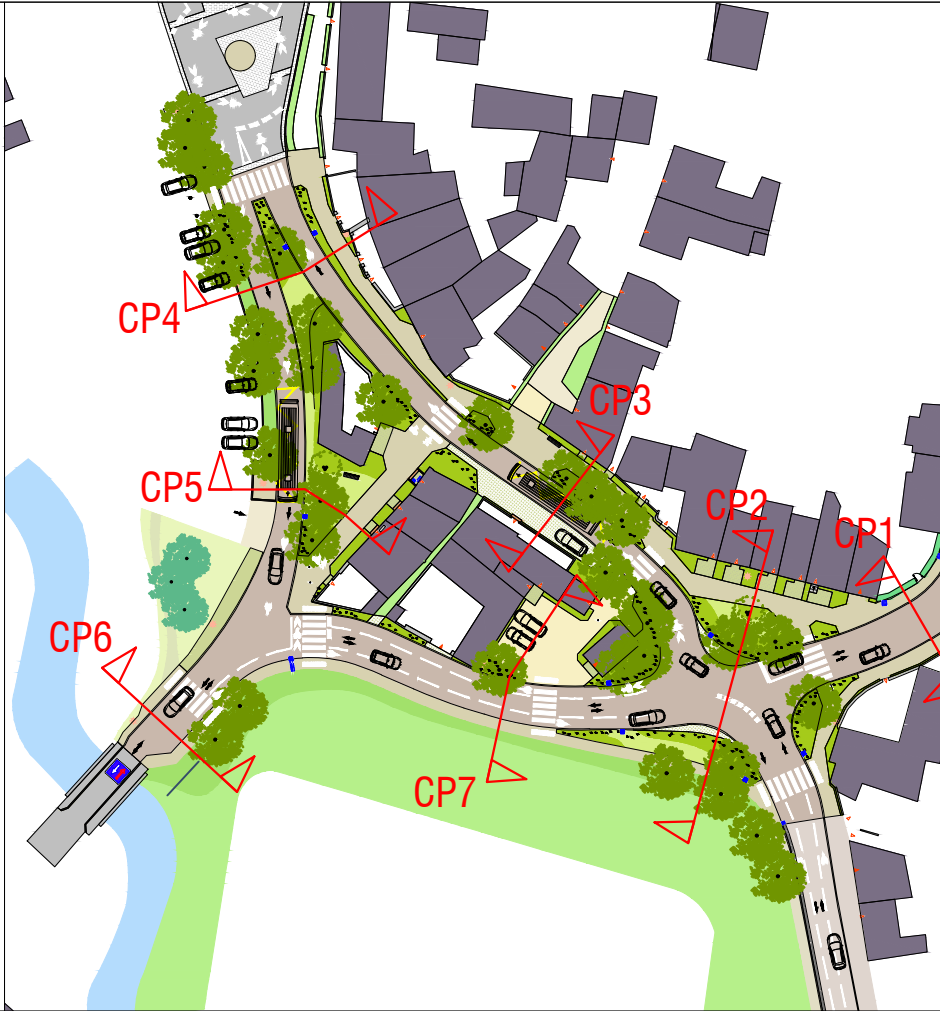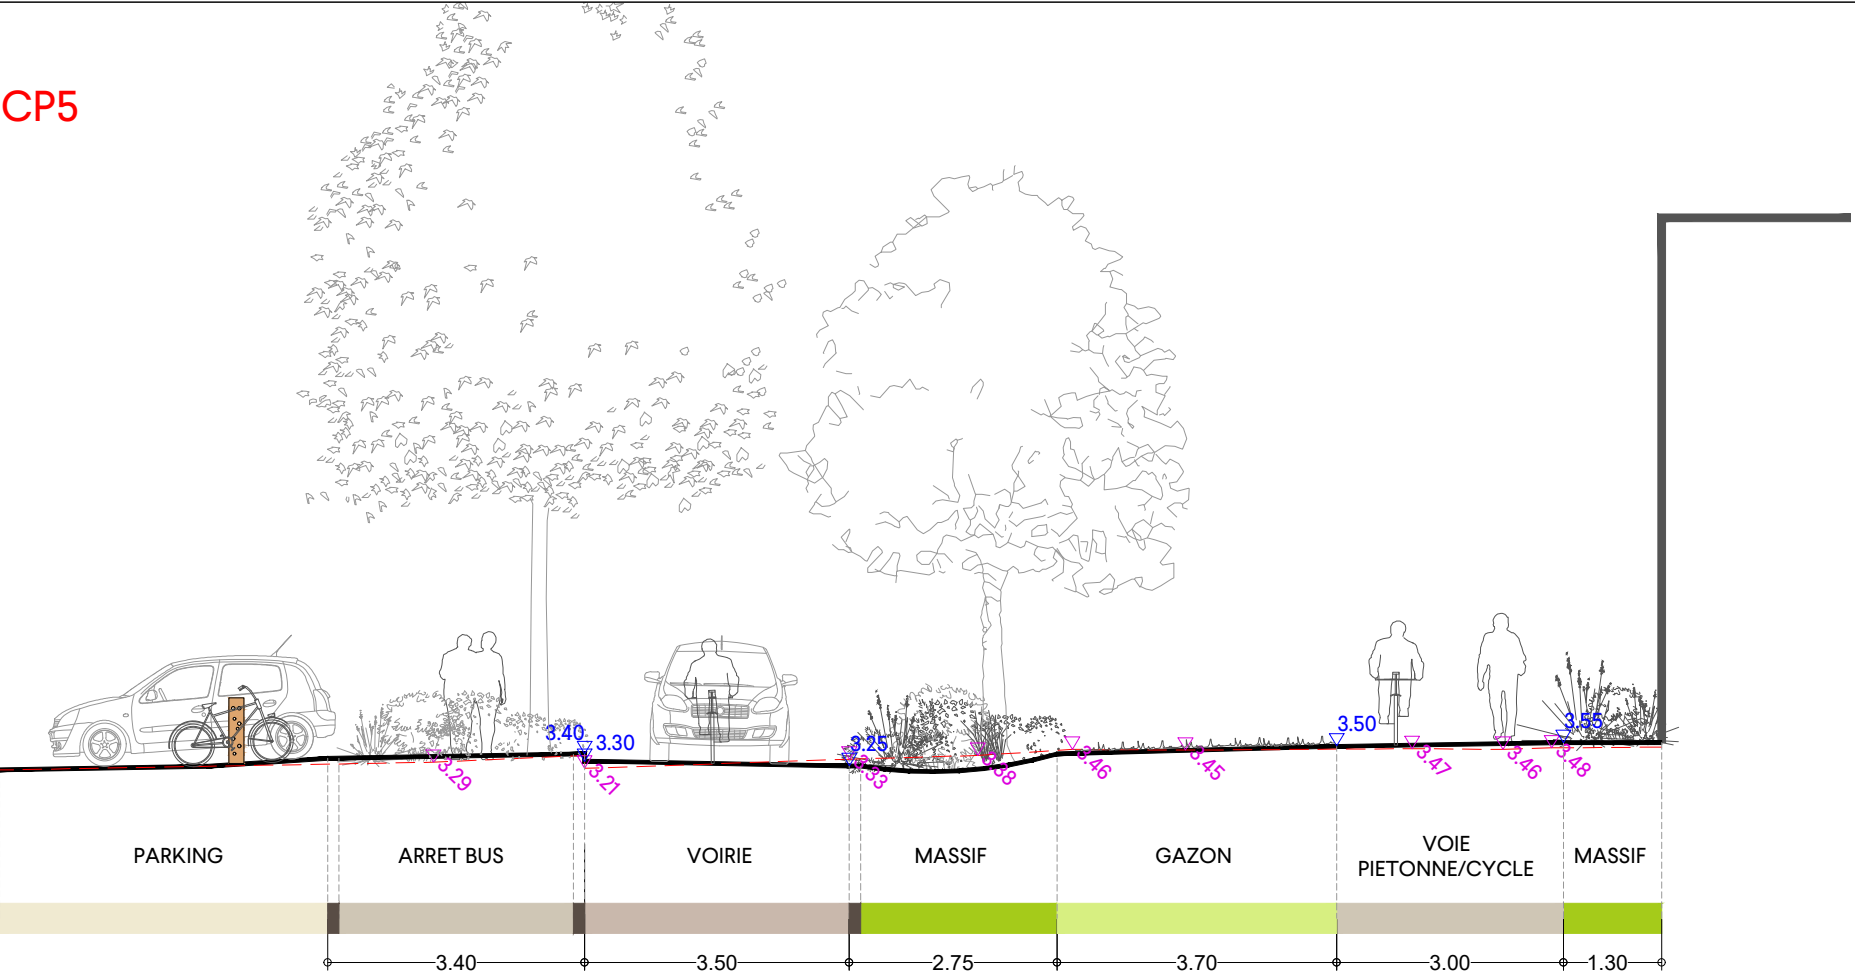

CP6

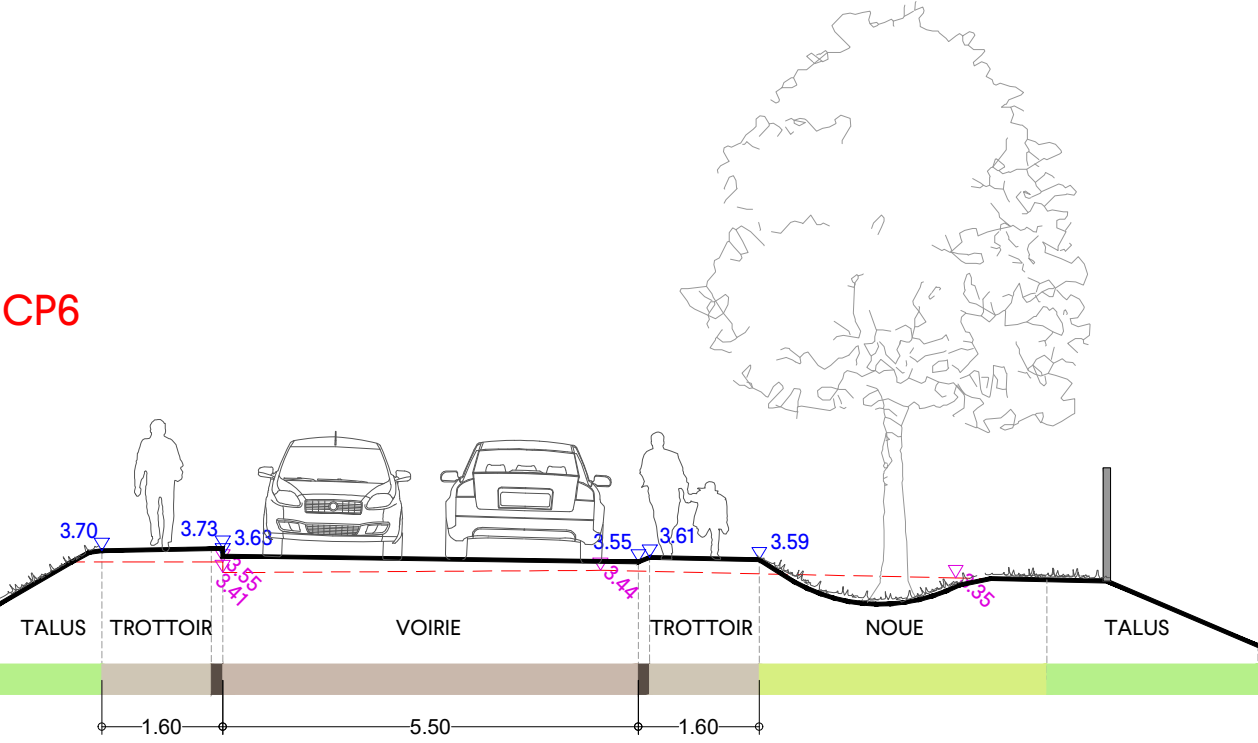

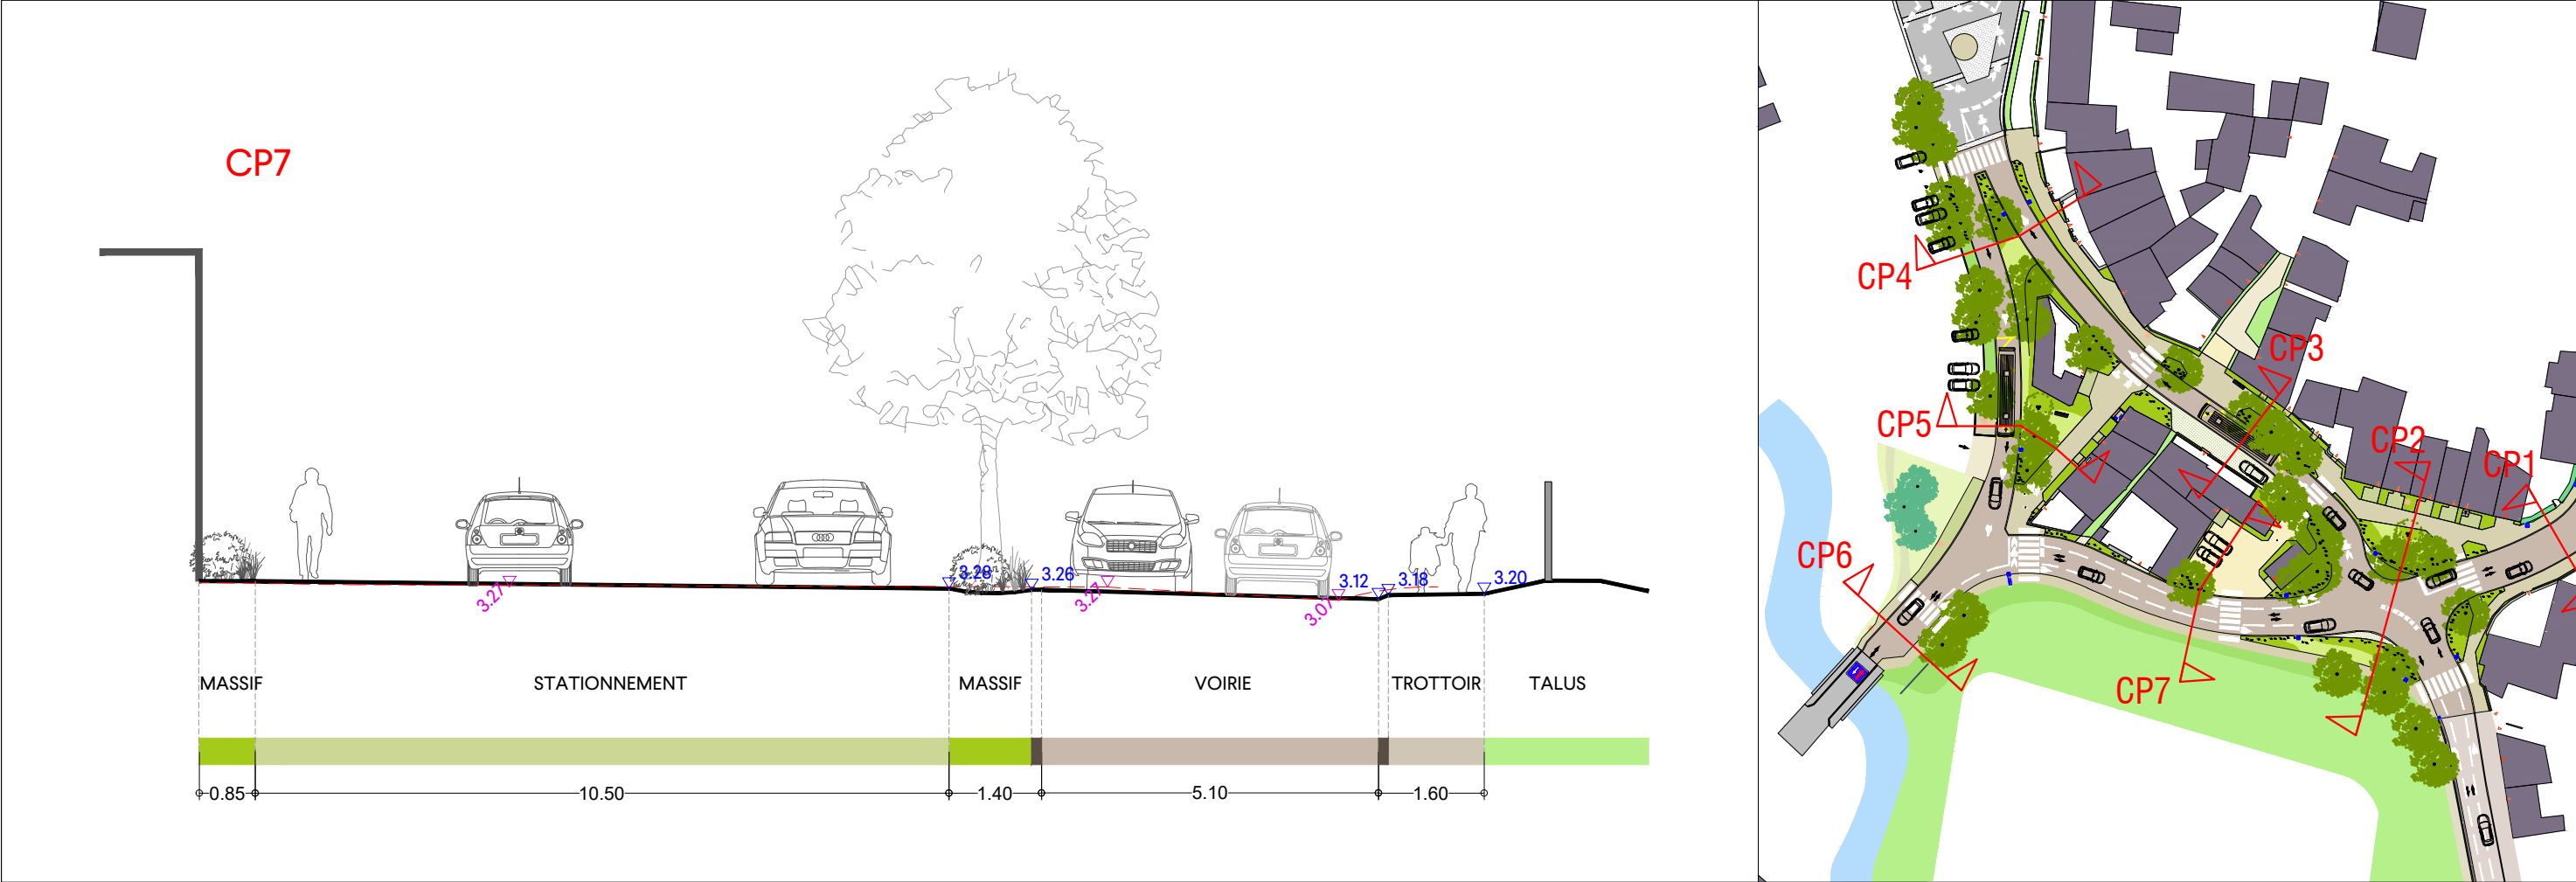

AMÉNAGEMENT DU CARREFOUR CAP'HORNIERS/KERVARIN À KERCABELLEC

Maîtrise d'ouvrage : Commune de Mesquer
Maîtrise d'oeuvre : Le Vôte Paysage Urbanisme / Tugec Ingénierie

Titre : COUPE CP7

Phase : DCE
Echelle : 1/100e

Format : A3 Paysage
Emetteur : LV

Pièce : CP7

Date : 31/07/2026
Indice : A


Des matériaux en continuité des aménagements existants

Bordure granit 15x20cm, vue 0

Enrobé grenaillé

Bordure granit type A2, vue 6

Béton micro-désactivé type Artevia Saharo

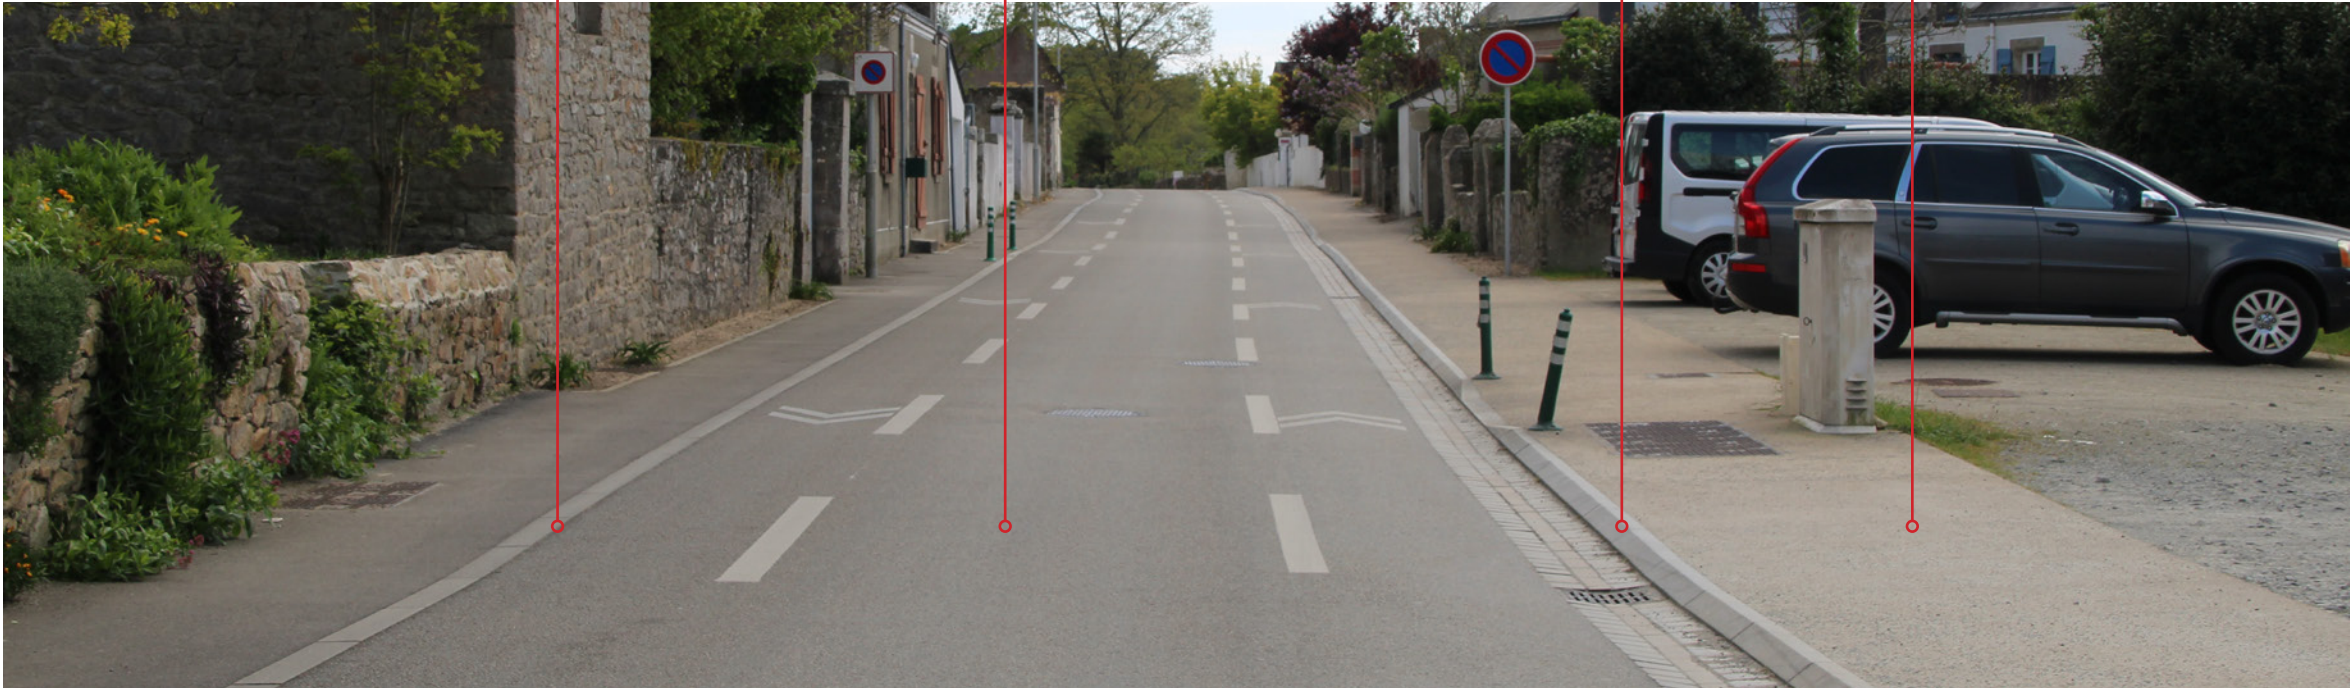

Rue des Cap'Horniers

Bicouche beige



Parking «Retailleau»

Stabilisé renforcé





Pointe de Merquel

AMÉNAGEMENT DU CARREFOUR CAP'HORNIERS/KERVARIN À KERCABELLEC

Maîtrise d'ouvrage : Ville de Mesquer

Maîtrise d'œuvre : Le Vôte Paysage Urbanisme - TUGEC Ingénierie

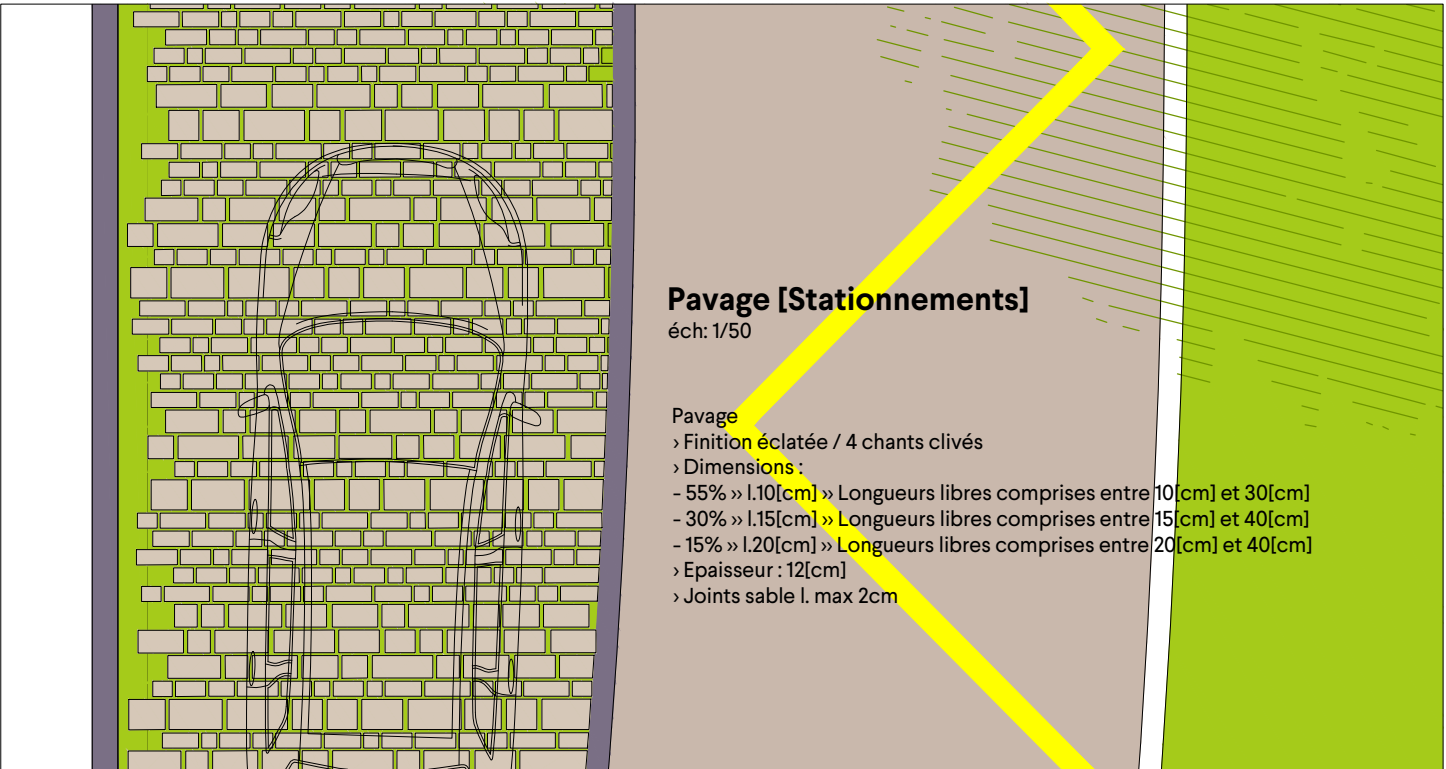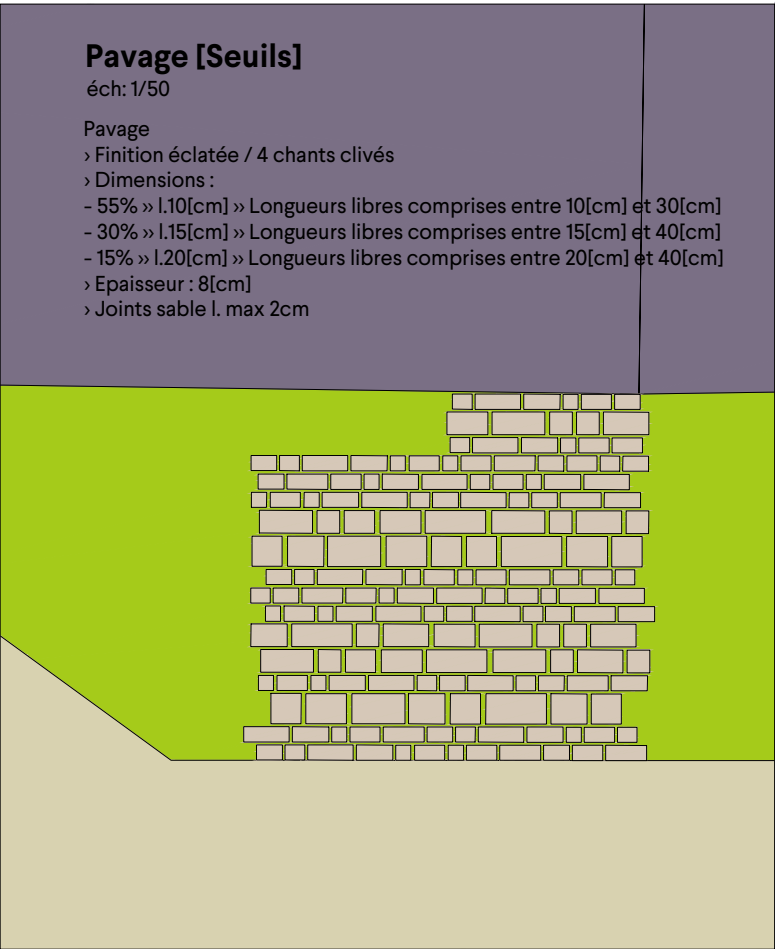


Pavage en granit beige/gris

Trois largeurs



Finition éclatée, joints végétalisés

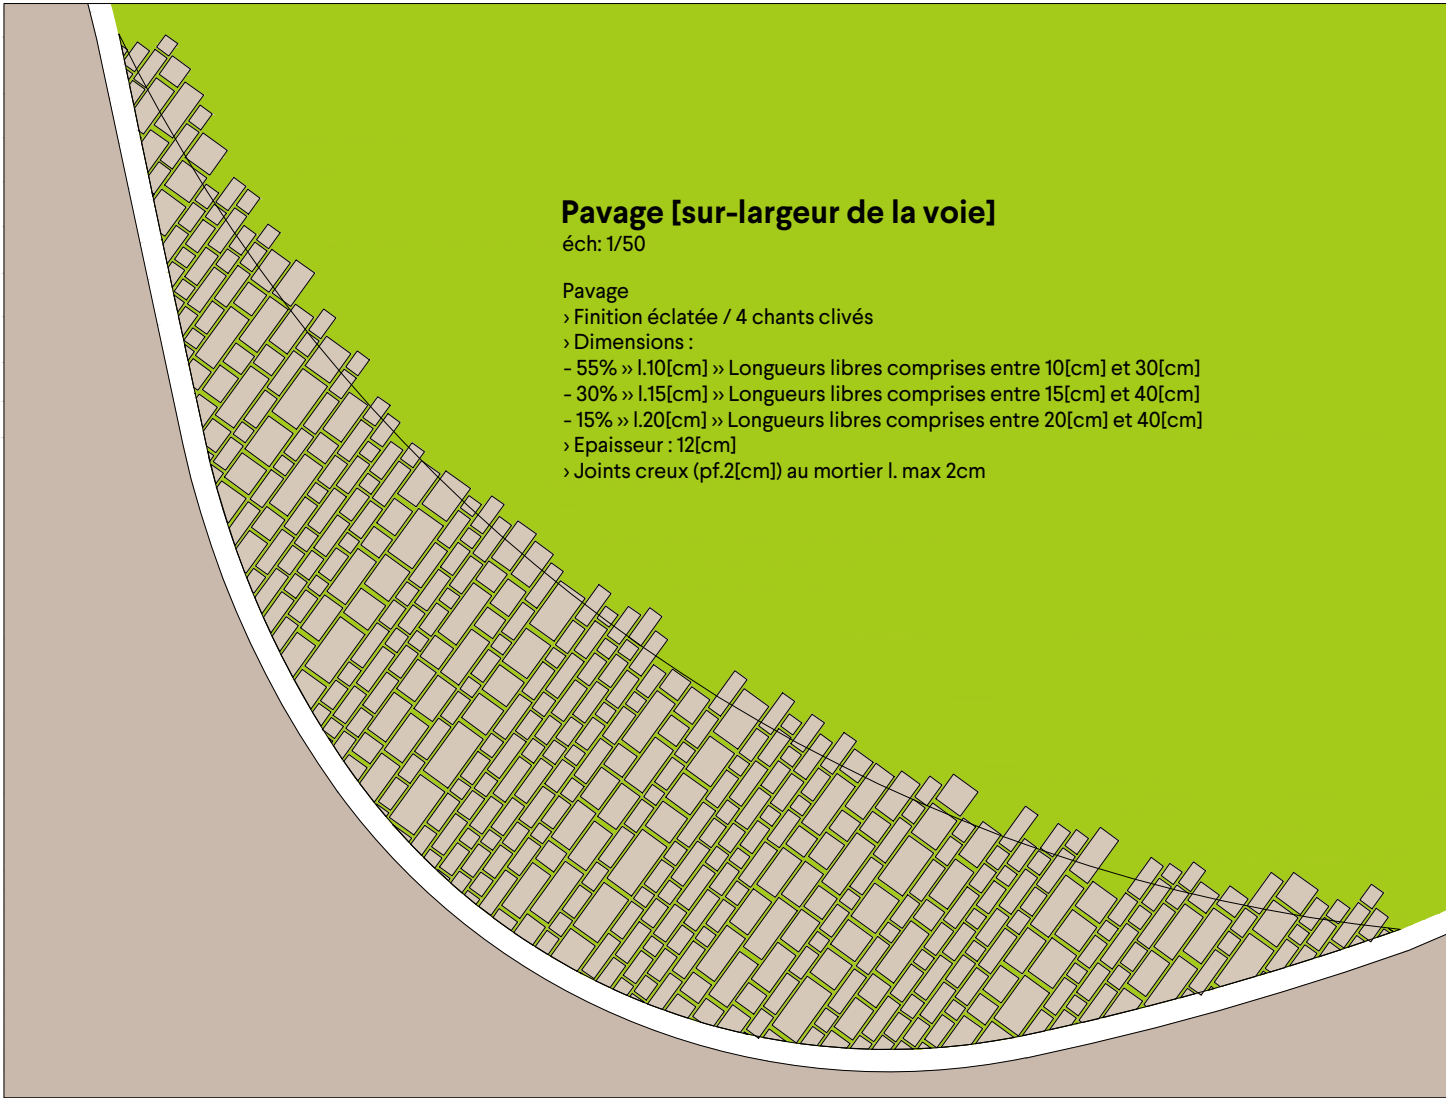

Potelet amovible
Nota : essence châtaignier




Piquets enfoncés dans le sol
Nota : essence châtaignier




Clôture à mouton - h.1.40m + Fil barbelé



Ursus Heavy

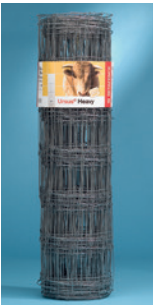

Revêtement : Zincalu Super
Dimensions et résistance à la traction des fils :
- Fils horizontaux : Ø 3,00 mm - 600/800 N/mm²
- Fil verticaux : Ø 3,00 mm - 600/800 N/mm²
- Fil de lisière : Ø 3,70 mm - 550/750 N/mm²
- Noeud Ursus : Ø 3,00 mm - 400/550 N/mm²

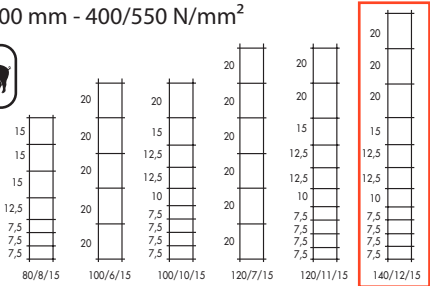


URSUS HEAVY			
Hauteur des rouleaux en cm	Nombre de fils horizontaux	Espacement entre les fils verticaux	Type
Rouleaux de 50 mètres			
80	8	15	80/8/15
100	6	15	100/6/15
100	10	15	100/10/15
120	7	15	120/7/15
120	11	15	120/11/15
140	12	15	140/12/15




Noeud Ursus

Supports des grimpantes [Abri-bus]
Ech : 1/50
Cotations : [cm]

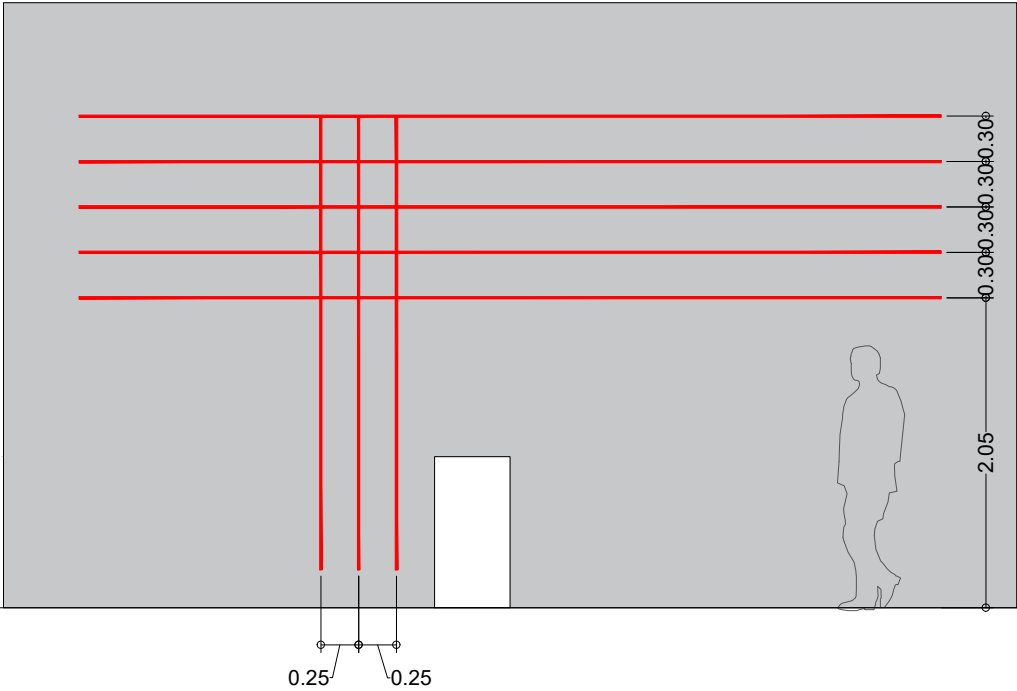

Supports des grimpantes [Local ENEDIS]
Ech : 1/50
Cotations : [cm]

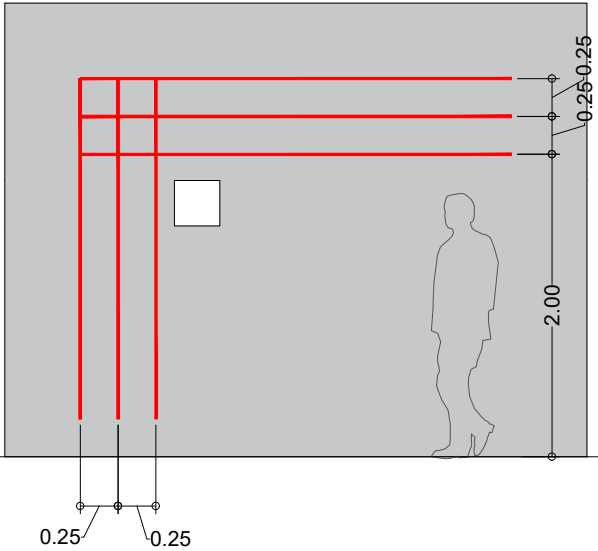

Abri-bus

Poste ENIDIS



Référence de supports de grimpantes

Banc Paseo de chez Square



Boite aux lettres › Déplacement sur l’abri-bus existant



Palette végétale

Arbres



Erable champêtre 'Elsrijk'
Acer campestre 'Elsrijk'



Aulne de Späth
Alnus x spaethii



Arbousier
Arbutus unedo



Frêne de Pennsylvanie Cimmaron
Fraxinus pennsylvanica 'Crimmzan'



Chêne vert
Quercus ilex



Chêne sessile
Quercus petraea



Chêne pubescent
Quercus pubescens



Sorbier des oiseaux
Sorbus aucuparia



Pin laricio
Pinus nigra 'subsp. Laricio'



Palette végétale

Arbustes / Grimpantes / Vivaces

Arbustes



Ciste du Portugal
Cistus x dansereau 'Decumbens'



Plante du pêcheur 'Pink Fountain'
Diosma hirsuta 'Pink Fountain'



Hortensia paniculé
Hydrangea paniculata 'Sparkling'



Romarin rampant
Rosmarinus officinalis 'Prostratus'

Grimpantes



Clématite des montagnes à fleurs roses
Clematis montana



Passiflore
Passiflora caerulea

Vivaces



Agapanthe
Agapanthus 'Black Pantha' ®




Anémone de Chine
Anemone x hybrida 'Honorine Jobert'



Coréopsis verticillé 'Moonbeam'
Coreopsis verticillata 'Moonbeam'



Dorycnie
Dorycnium hirsutum 'Fréjorgues'

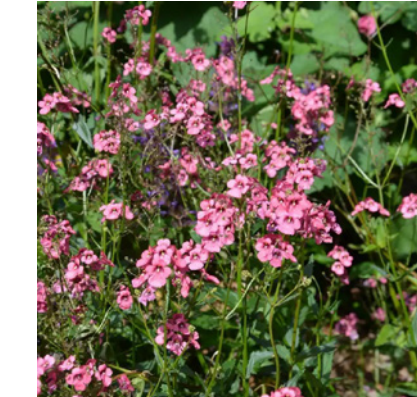

Diascia personata
Diascia personata



Tison de satan
Kniphofia rooperi



Sauge 'aquamarine'
Salvia microphylla 'aquamarine'



Thym commun
Thymus vulgaris



Tulbaghie violette
Tulbaghia violacea

Palette végétale

Prairie

Le long du parking de l'Ets Retailleau



Le long du parking de l'Ets Barrault



Pied de murs



Carrefour Cap'Hornier / Route de Kervarin [en venant du bourg]



Rue du Port [en venant du port de Kercabellec]



Rue du Bel Air [en venant du pont]

