


Les lots en couleurs disposent de places de stationnements déportés, identifiées de la même teinte. Ces lots n'ont qu'un accès piéton. L'ensemble des lots sera occupé par des RML.

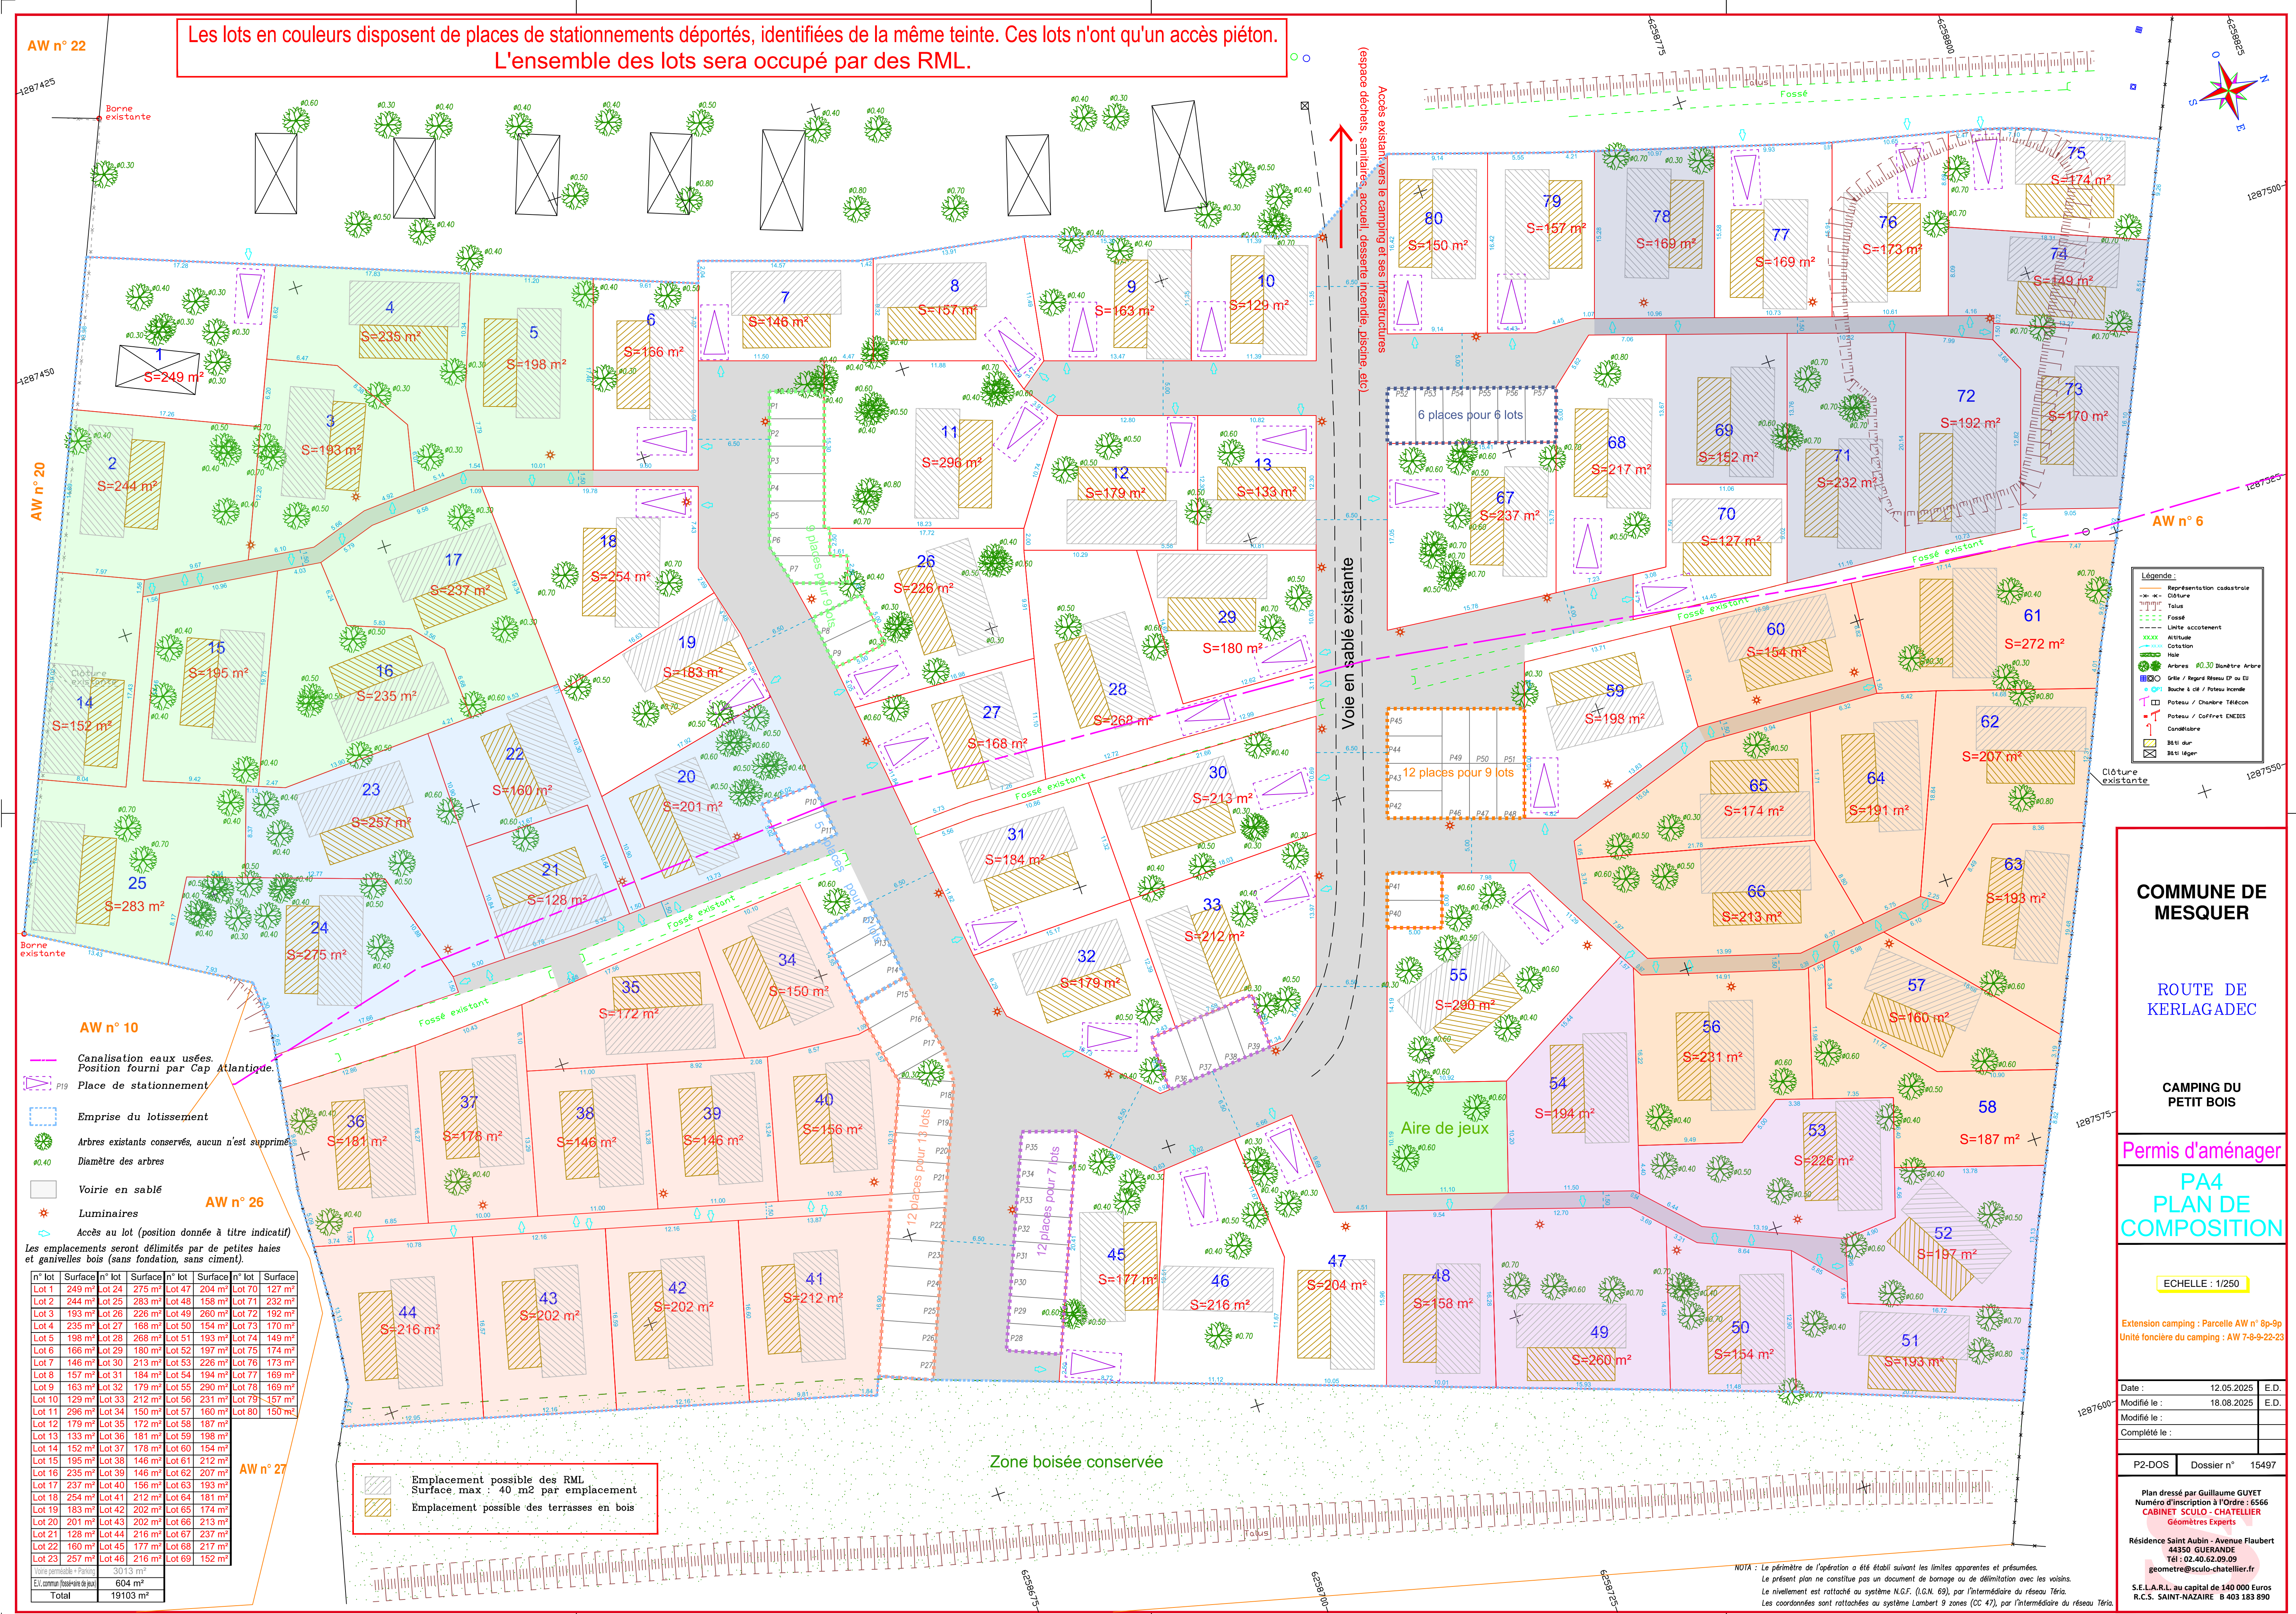

COMMUNE DE MESQUER

ROUTE DE
KERLAGADEC

CAMPING DU PETIT BOIS

Permis d'aménager

PA4 PLAN DE COMPOSITION

CHELLE : 1/250

Extension camping : Parcelle AW n° 8p-9p
Unité foncière du camping : AW 7-8-9-22-23

date :	12.05.2025	E.D.
modifié le :	18.08.2025	E.D.
modifié le :		
complété le :		

Plan dressé par Guillaume GUYET
Numéro d'inscription à l'Ordre : 6566
CABINET SCULO - CHATELLIER
Géomètres Experts

Résidence Saint Aubin - Avenue Flaubert
44350 GUERANDE
Tél : 02.40.62.09.09
geometre@sculo-chatellier.fr

S.E.L.A.R.L. au capital de 140 000 Euros
R.C.S. SAINT-NAZAIRE B 403 183 890